

ΕΦΗΜΕΡΙΣ ΤΗΣ ΚΥΒΕΡΝΗΣΕΩΣ
ΤΗΣ ΕΛΛΗΝΙΚΗΣ ΔΗΜΟΚΡΑΤΙΑΣ

ΑΘΗΝΑ 6 ΝΟΕΜΒΡΙΟΥ 1987	ΤΕΥΧΟΣ ΤΕΤΑΡΤΟ	ΑΡΙΘΜΟΣ ΦΥΛΛΟΥ 1087

ΠΕΡΙΕΧΟΜΕΝΑ

ΠΟΛΕΟΔΟΜΙΑ
ΑΠΟΦΑΣΕΙΣ

ΠΟΛΕΟΔΟΜΙΑ
ΑΠΟΦΑΣΕΙΣ

Αριθ. 29130/515 (1)

Τροποποίηση του ρυμοτομικού σχεδίου Δήμου Ζωγράφου Ν. Αθηνών.

Ο ΝΟΜΑΡΧΗΣ ΑΘΗΝΩΝ

Έχοντας υπόψη:

1. Τις διατάξεις του Ν. Δ/τος της 17ης Ιουλίου 1923 όπως μεταγενέστερα τροποποιήθηκαν και συμπληρώθηκαν και ειδικότερα τα άρθρα 3 και 70.

2. Τις διατάξεις του α.ν. 314/1968 (ΦΕΚ 47/Α) όπως τροποποιήθηκαν και συμπληρώθηκαν με το υπ' αριθμ. 1018/71 ν. δ/γμα (ΦΕΚ 220/Α) και με την παρ. 3 του άρθρου 34 του ν. 1577/85 (ΦΕΚ 20/Α).

3. Τις διατάξεις του υπ' αριθμ. 183/1986 π.δ/τος (ΦΕΚ 70/Α) και ειδικότερα το άρθρο 1 (παρ. α).

4. Την με αριθμ. 11/1987 απόφαση του Συμβουλίου Ζωγράφου.

5. Την με αριθμ. 29130/515/1987 γνωμοδότηση του Συμβουλίου Χωροταξίας, Οικισμού και Περιβάλλοντος Νομαρχίας Αθηνών στην 32η συνεδρίαση, πράξη 14, στις 9.10.1987, αποφασίζουμε:

1) Την τροποποίηση του ρυμοτομοτικού σχεδίου Δήμου Ζωγράφου, με την μετατόπιση των οικοδομικών γραμμών στα Ο.Τ. 77 και 78.

2) Την κατάργηση του παράπλευρου δρόμου και την μετατροπή τμήματος αυτού σε πεζόδρόμιο.

3) Την προσαρμογή των κοινοχρήστων χώρων πρασίνουν στην ήδη διαμορφωμένη κατάσταση.

4) Την μετατροπή του κοινοχρήστου χώρου πρασίνου με τα στοιχεία ΑΒΓΔΕΑ, σε χώρο αθλητικών εγκαταστάσεων, με αποδοχή της πρότασης του Δήμου και όπως όλα αυτά φαίνονται στο διάγραμμα 1:500 που συνοδεύει την απόφαση.

5) Η ισχύς της παρούσας απόφασης, αρχίζει από την δημοσίευσή της στην Εφημερίδα της Κυβέρνησης.

Αθήνα, 22 Οκτωβρίου 1987

Ο Νομάρχης Αθηνών

Β. ΒΓΕΝΟΠΟΥΛΟΣ

ΕΛΛΗΝΙΚΗ ΔΗΜΟΚΡΑΤΙΑ
ΝΟΜΑΡΧΙΑ ΑΘΗΝΩΝ
Δ/ΝΣΗ ΠΟΛΕΟΔΟΜΙΑΣ

ΚΛΙΜΑΞ 1:500

—ΔΗΜΟΣ ΖΩΓΡΑΦΟΥ—

Β

ΟΤ 74
ΟΤ 71
ΟΤ 76
ΟΤ 77
ΟΤ 78
ΟΤ 76α
ΟΤ 77α
ΟΤ 78α

πεζόδρομος
κοινόχρηστο πράσινο
χώρος αθλητικών εγκ/σεων
πεζοδρόμιο
κρασπεδόρειθρο

ΑΚΡΙΒΕΣ ΑΝΤΙΓΡΑΦΟ
Η υπεύθυνη του Γραφείου
Προσ/σεων
Ελ. ΜΙΧΑ

ΣΥΝΟΔΕΥΕΙ ΤΗΝ ΜΕ ΑΡΙΘΜ. 29130/525/87
ΑΠΟΦΑΣΗ ΜΑΣ
ΑΘΗΝΑ 22/10/1987
Ο ΝΟΜΑΡΧΗΣ ΑΘΗΝΩΝ

Θ. ΒΓΕΝΟΠΟΥΛΟΣ

Αριθ. ΟΙΚ. 4430 (2)

Αναγνώριση οδού στις Παπαδάτες Μεσολογγίου σαν προϋφισταμένης του 1923.

Ο ΝΟΜΑΡΧΗΣ ΑΙΤΩΛΙΑΣ ΚΑΙ ΑΚΑΡΝΑΝΙΑΣ

Έχοντας υπόψη:

1. Τις διατάξεις του Ν. Δ/τος της 17ης Ιουλίου 1923 όπως μεταγενέστερα τροποποιήθηκαν και συμπληρώθηκαν και ειδικότερα το άρθρο 20 παρ. 4.

2. Την εγκ. Ε 20014/34/77 σχετικά με ιδιωτικές οδούς που προϋπάρχουν του 1923.

3. Την 17931/9.9.1983 απόφαση Νομάρχη περί μεταβίβασης μέρους αρμοδιοτήτων Νομάρχη στους Προϊσταμένους των Υπηρεσιών.

4. Την υπ' αριθ. 77/1987 γνωμοδότηση του Κοινοτικού Συμβουλίου.

5. Την υπ' αριθ. 20/1987 γνωμοδότηση του Συμβουλίου Χωροταξίας Οικισμού και Περιβάλλοντος Νομού Αιτωλίας και Ακαρνανίας (θέμα 6ο), αποφασίζουμε:

Άρθρο 1

Αναγνωρίζεται σαν προϋφισταμένη του έτους 1923 η οδός που περιγράφεται στα συνημμένα τοπ/κά του μηχ/κού Ι. Αντωνόπουλου που συνοδεύουν την απόφαση αυτή στο σχέδιο πόλεως Παπαδατών Μεσολογγίου.

Άρθρο 2


Η ισχύς της παρούσης απόφασης αρχίζει από τη δημοσίευσή της στην εφημερίδα της Κυβέρνησης.


Μεσολόγγι, 26 Οκτωβρίου 1987

Ε.Ν.

Ο Προϊστάμενος Πολ. και ΠΕ

Γ. ΚΑΛΟΓΕΡΑΣ

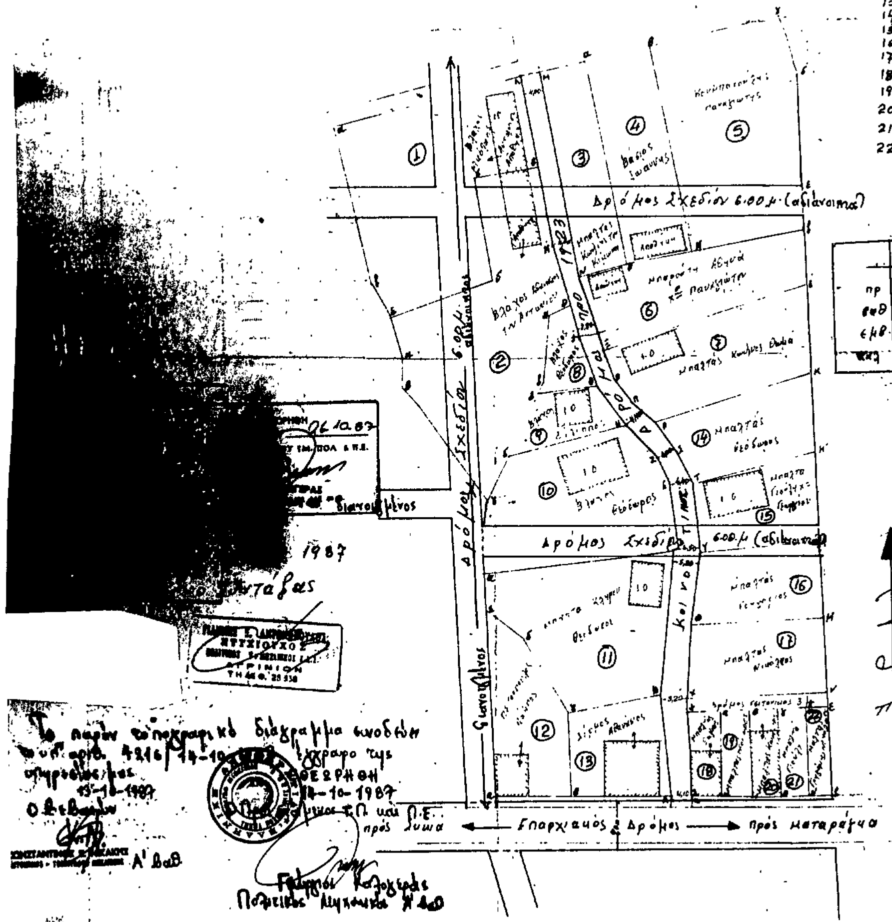

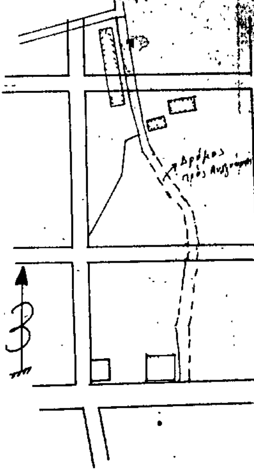

Αριθ. 434987/1152/Α (3)

Χαρακτηρισμός οδών ως κυρίων και μοναδικών στη Ν. Αίγινα.

Ο ΝΟΜΑΡΧΗΣ ΠΕΙΡΑΙΑ

Έχοντας υπόψη:

1. Το από 24.5.1985 (ΦΕΚ 270/Δ/85).
2. Την από 30.7.1986 με αρ. πρωτ. 3837 βεβαίωση του Δημάρχου Αίγινας.
3. Την από 10.4.1987 αίτηση Π. Μαργαρώνη.
4. Το με αρ. 426378/487/29.4.1987 έγγραφό μας.
5. Την από 22.6.1987 αίτηση Π. Μαργαρώνη.
6. Το με αρ. πρωτ. 431213/861/22.6.1987 έγγραφό μας.
7. Την με αρ. 144/87 (9.8.1987) απόφαση του Δημοτικού Συμβουλίου Αίγινας.
8. Την από 2.10.1987 πρακτικό 34 γνωμοδότηση του Νομ/κού Συμβουλίου ΠΕΧΩΔΕ.
9. Την απόφαση αρ. πρωτ. 26014/24.9.1987 κοινή απόφαση Νομάρχη Αττικής και του Νομάρχη Πειραιά αρ. 25633/18.9.1987, αποφασίζουμε:

Εγκρίνουμε τον χαρακτηρισμό των οδών:


1. Αίγινα - Αντσαίο δια Τζίκηδων και Παχειάς Ράχης.
2. Λαζάρηδες από τη θέση Λαμπριανή μέχρι τη διασταύρωση με την οδό Αίγινας - Αντσαίου, ως κυρίων και μοναδικών, για την εφαρμογή των διατάξεων του αρθ. 1 του Π.Δ. 24.5.1985 (ΦΕΚ 270/Δ/85) όπως φαίνονται σημειωμένοι με κόκκινη γραμμή στα διαγράμματα Φ. 6472, 5-Φ 6472, 6 και Φ 6472, 8 της Γ.Υ.Σ. που συνοδεύει την απόφασή μας αυτή.
3. Απορρίπτουμε την πρόταση για χαρακτηρισμό της οδού που συνδέει τον οικισμό Αγίων Ασωμάτων με το Αντσαίο δια των περιοχών «Βουρχάνα» και «Άγιοι Ασώματοι» σαν κυρίας δημοτικής οδού.


Πειραιάς, 29 Οκτωβρίου 1987


Με εντολή Νομάρχη

Ο Προϊστάμενος Δ.Π.Ν.Π.

Ε. ΒΕΤΤΑΣ

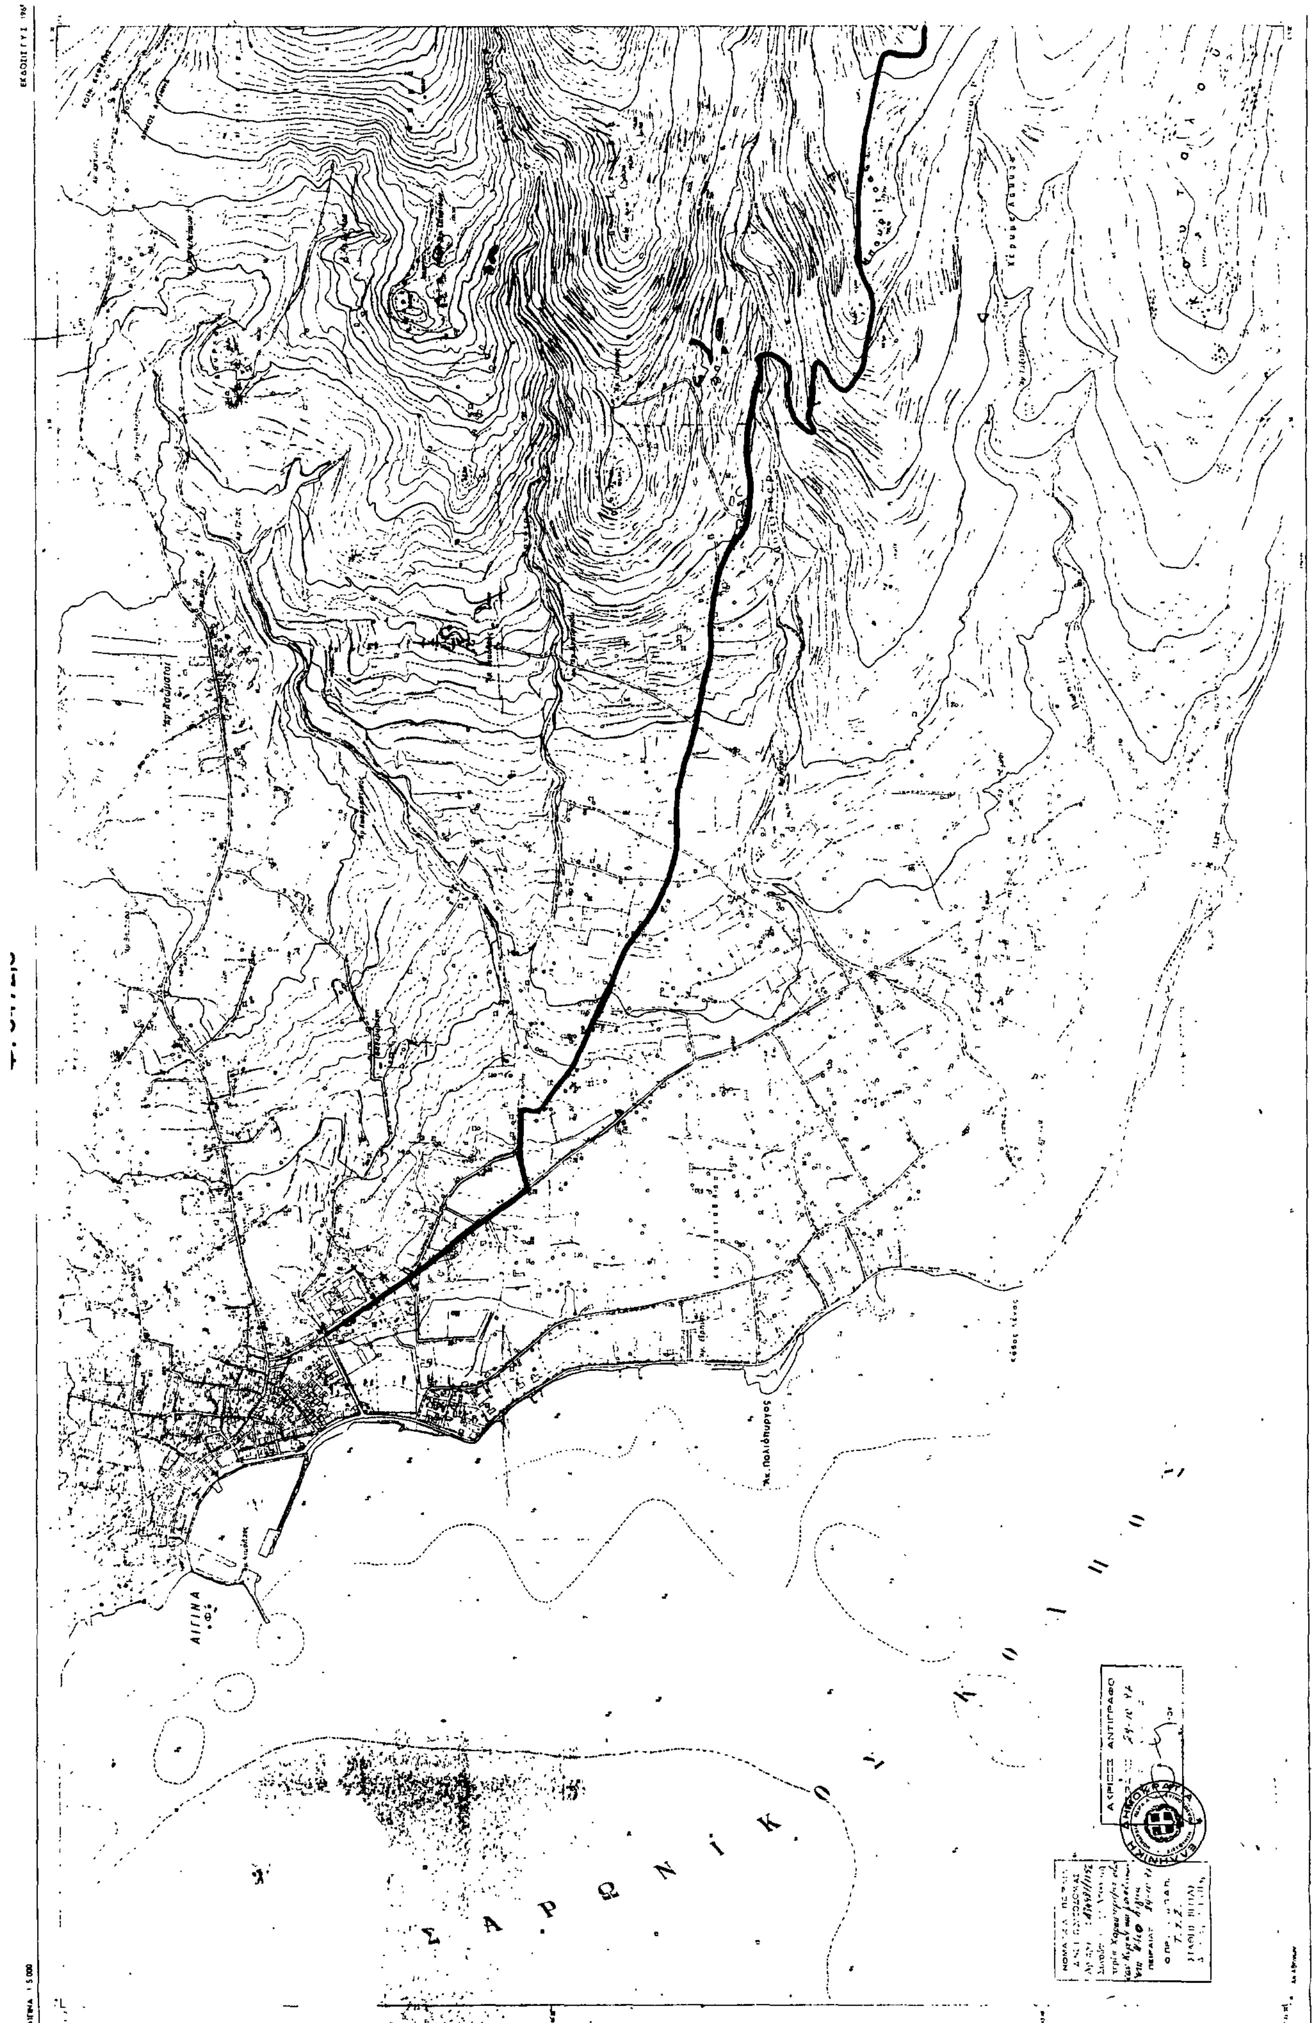
ΣΑΡΩΝΙΚΟΥ ΚΟΛΠΟΥ
ΑΙΓΙΝΑ
Ακ. Πολιόπυργος
ΑΚΡΙΒΕΣ ΑΝΤΙΓΡΑΦΟ

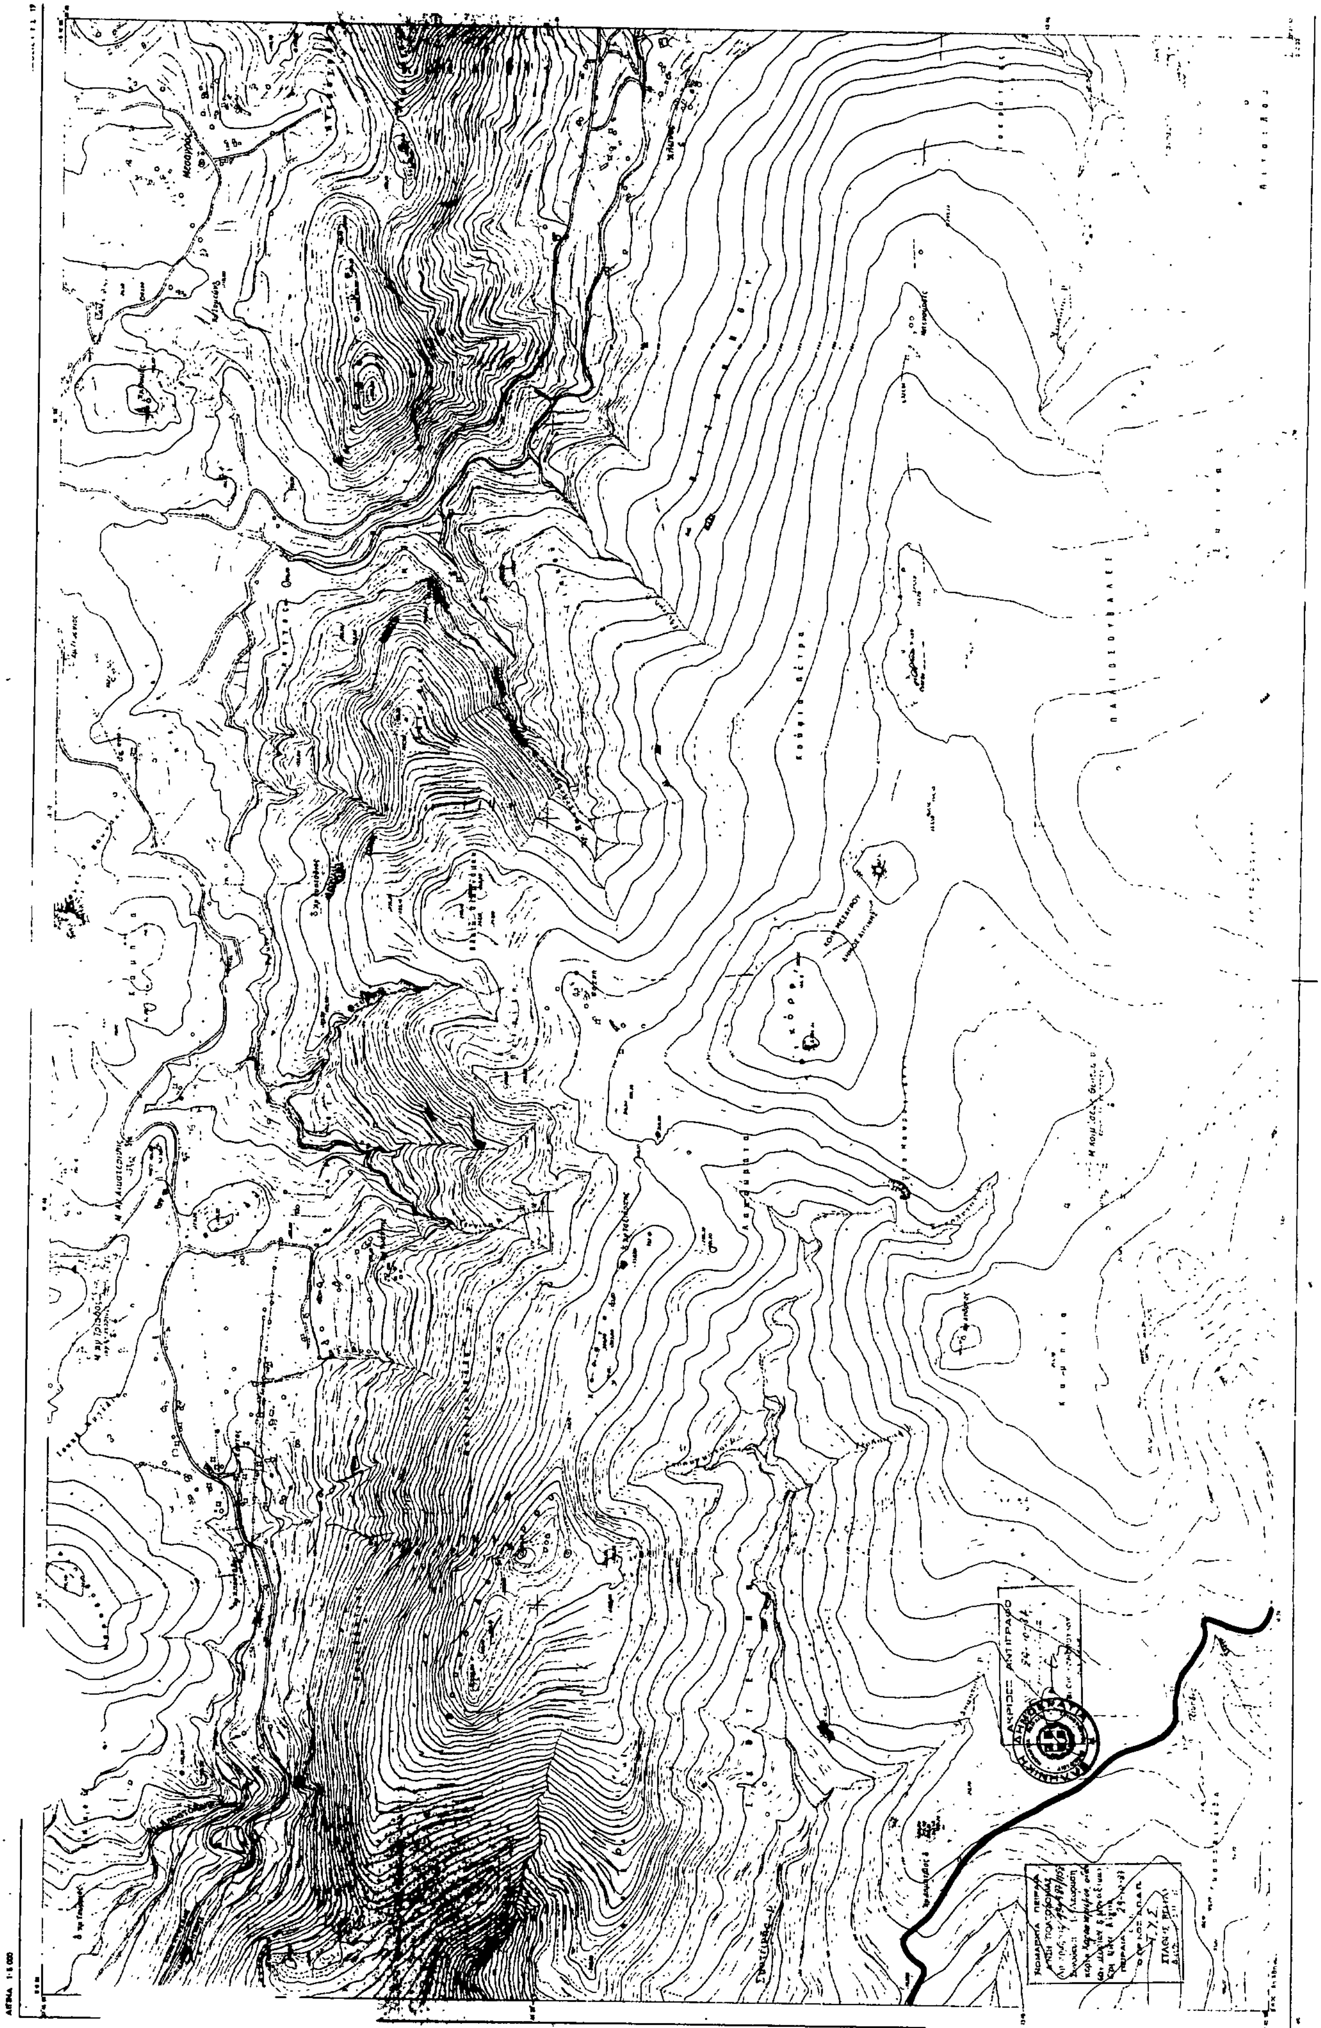

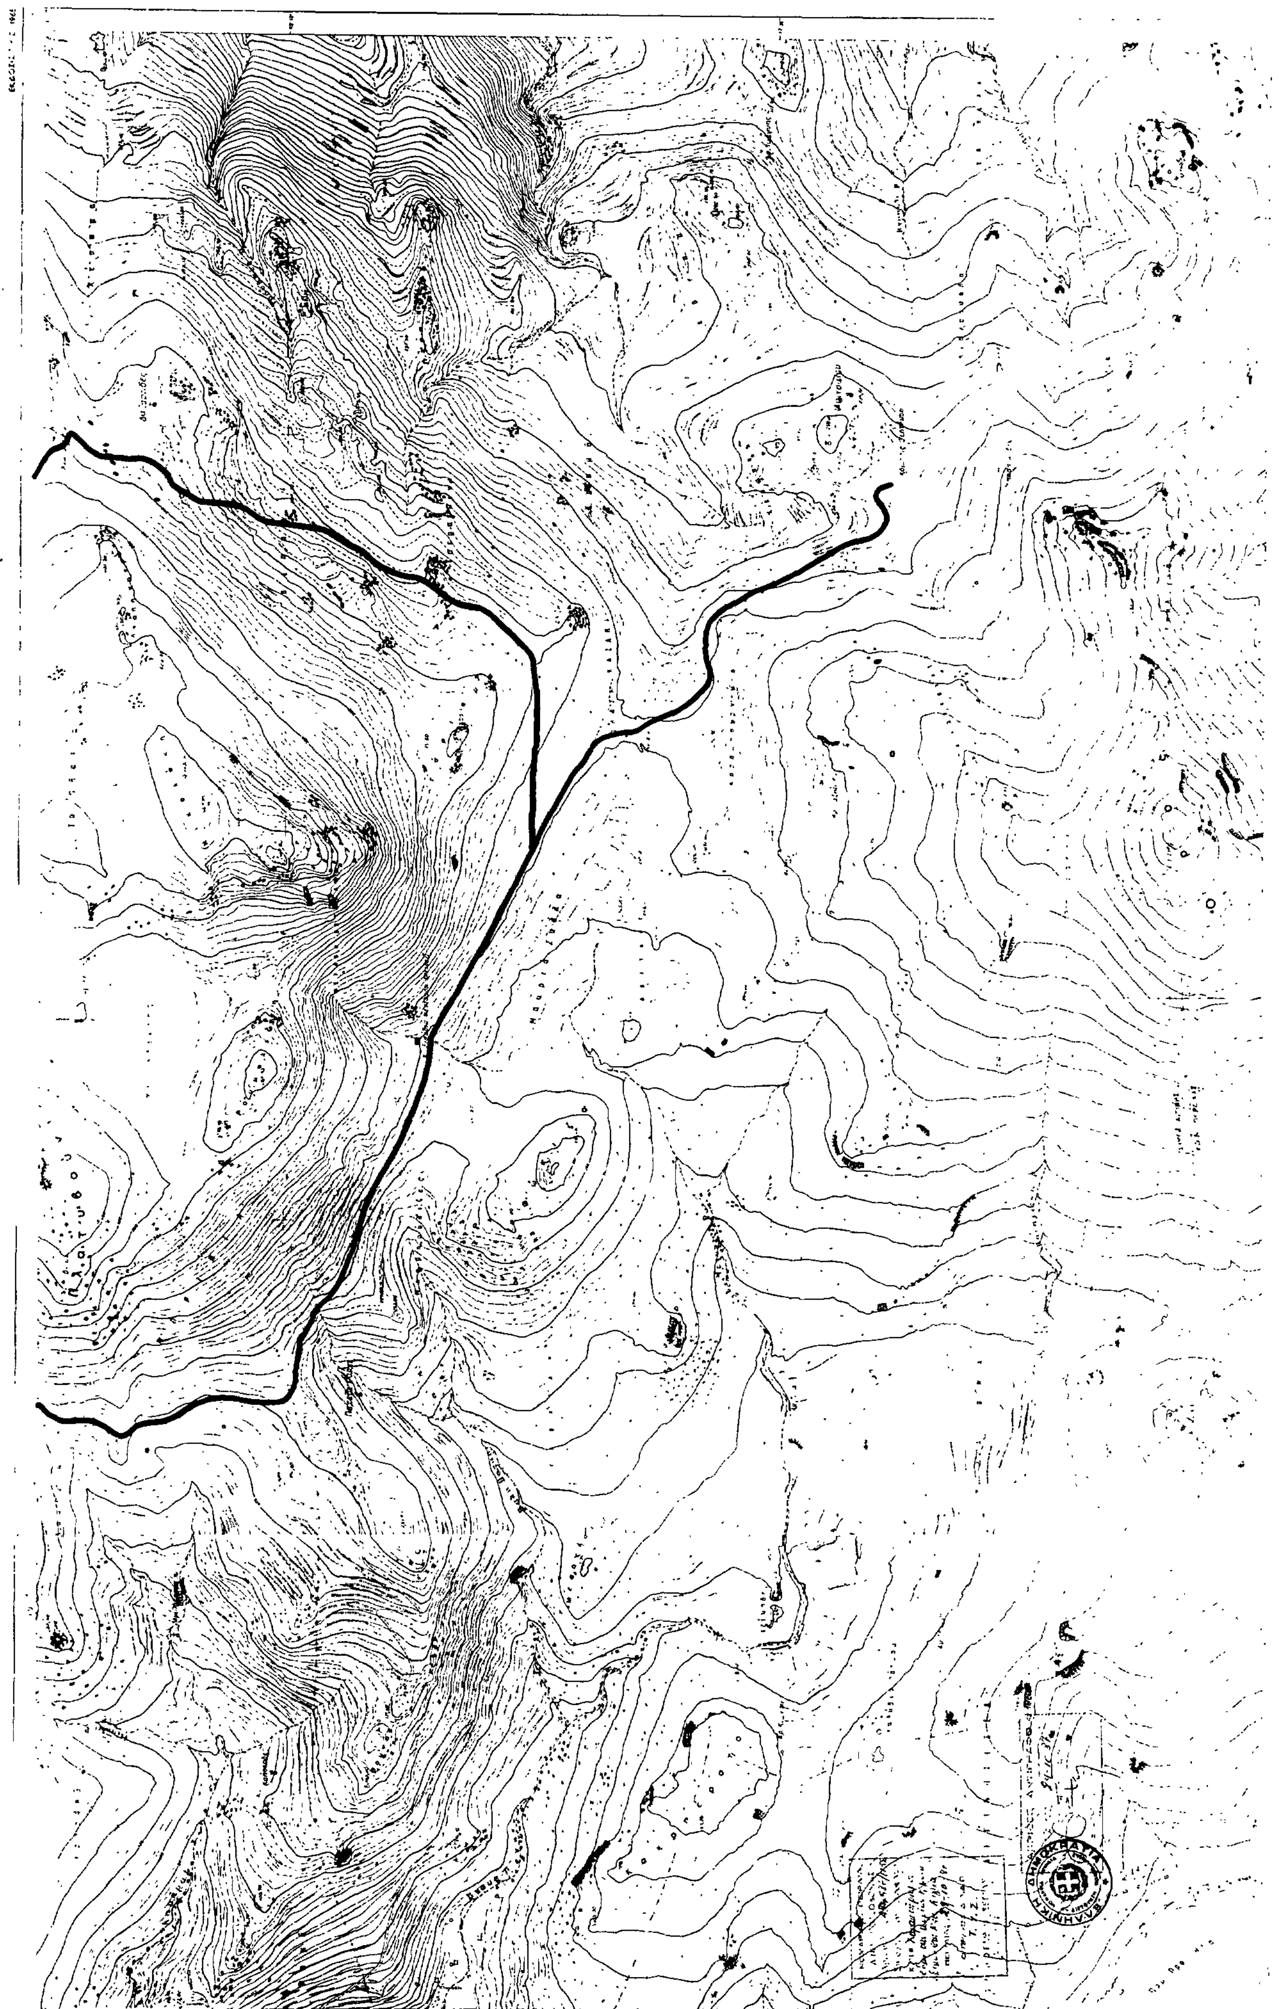

Αριθ. 431160/860 (4)

Τροποποίηση ρυμοτομικού σχεδίου Δήμου Καλλιθέας στο Ο.Τ. 251.

Ο ΝΟΜΑΡΧΗΣ ΠΕΙΡΑΙΑ

Έχοντας υπόψη:

1. Το Ν. Δ/γμα της 17.7/16.8.1923.
2. Την παρ. 2 του άρθρου 4 του Ν. 622/77.
3. Το Π. Δ/γμα 183/9.5.86 (ΦΕΚ 70/Α/5.6.86).
4. Το Ν. Δ/γμα 1147/72 «περί διοικήσεως μείζονος πρωτευούσης».
5. Την εγκύκλιο με αριθ. Λ.7/13.1/17/11.12.72.
6. Το Π. Δ/γμα 910/77 «περί Οργανισμού Υ.Δ.Ε.».
7. Τον Ν. 1032/80 περί Υ.Χ.Ο.Π.
8. Τον Ν. 1558/85 περί «Κυβερνήσεως και Κυβερνητικών Οργάνων», αρθ. 24 παρ. 1.
9. Τους Ν. 1232/82 και 1235/82.
10. Την υπουργική απόφαση 7524/1151/83 (ΦΕΚ 767/Β/83).
11. Τις με αριθ. 239/86 και 150/87 αποφάσεις του Δημ. Συμβουλίου Δήμου Καλλιθέας.
12. Την γνωμοδότηση του Ν.Σ. ΠΕΧΩΔΕ από τη συνεδρίαση της 3.7.1987 πρακτ. 26, αποφασίζουμε:


Εγκρίνουμε την τροποποίηση του εγκ. ρυμοτ. σχεδίου του Δήμου Καλλιθέας Ο.Τ. 251 με χαρακτηρισμό του χώρου και ειδικότερα με στοιχεία (ΑΒΓΔΑ) σε χώρο Δημοτικού Γυμναστηρίου όπως φαίνεται στο συνημμένο τοπογραφικό διάγραμμα που συνοδεύει την απόφαση.


Η απόφαση αυτή να δημοσιευθεί στην Εφημερίδα της Κυβερνήσεως.

Πειραιάς, 21 Ιουλίου 1987

Ο Νομάρχης

Ε. ΚΟΝΤΟΜΑΡΗΣ

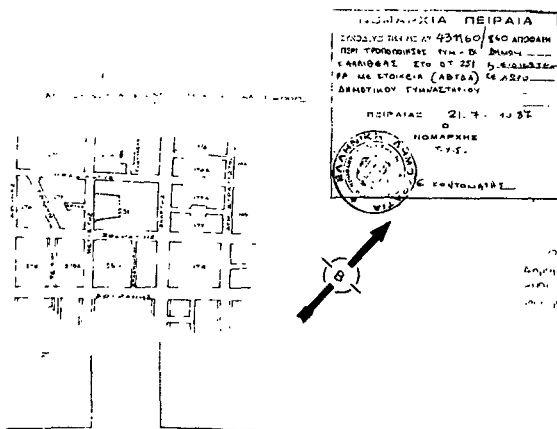

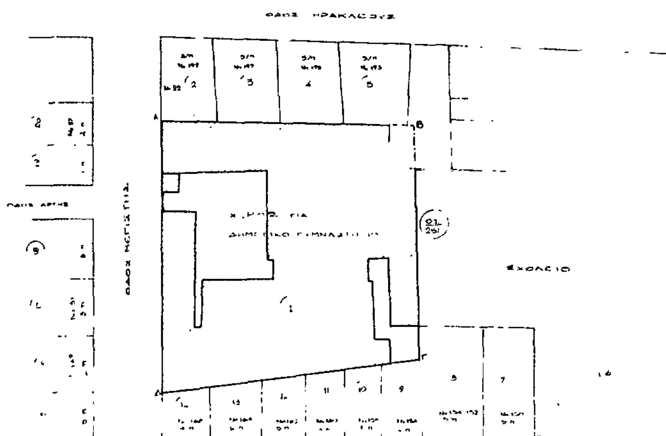

ΔΗΜΟΣ ΚΑΛΛΙΘΕΑΣ

θέση: Μεγιστης ΟΤ 251

μελετητής: Γρ. Λιαπης Τοπ.Μηχ.

σχέδιο Μ Πετρακογλου

θέμα σχεδίου: ΤΡΟΠΟΠΟΙΗΣΗ ΣΧΕΔΙΟΥ στο ΟΤ 251

αριθμός σχεδίου: Α

κλίμακα: 1.500

χρονος μελέτης: φεβρουαριος 87